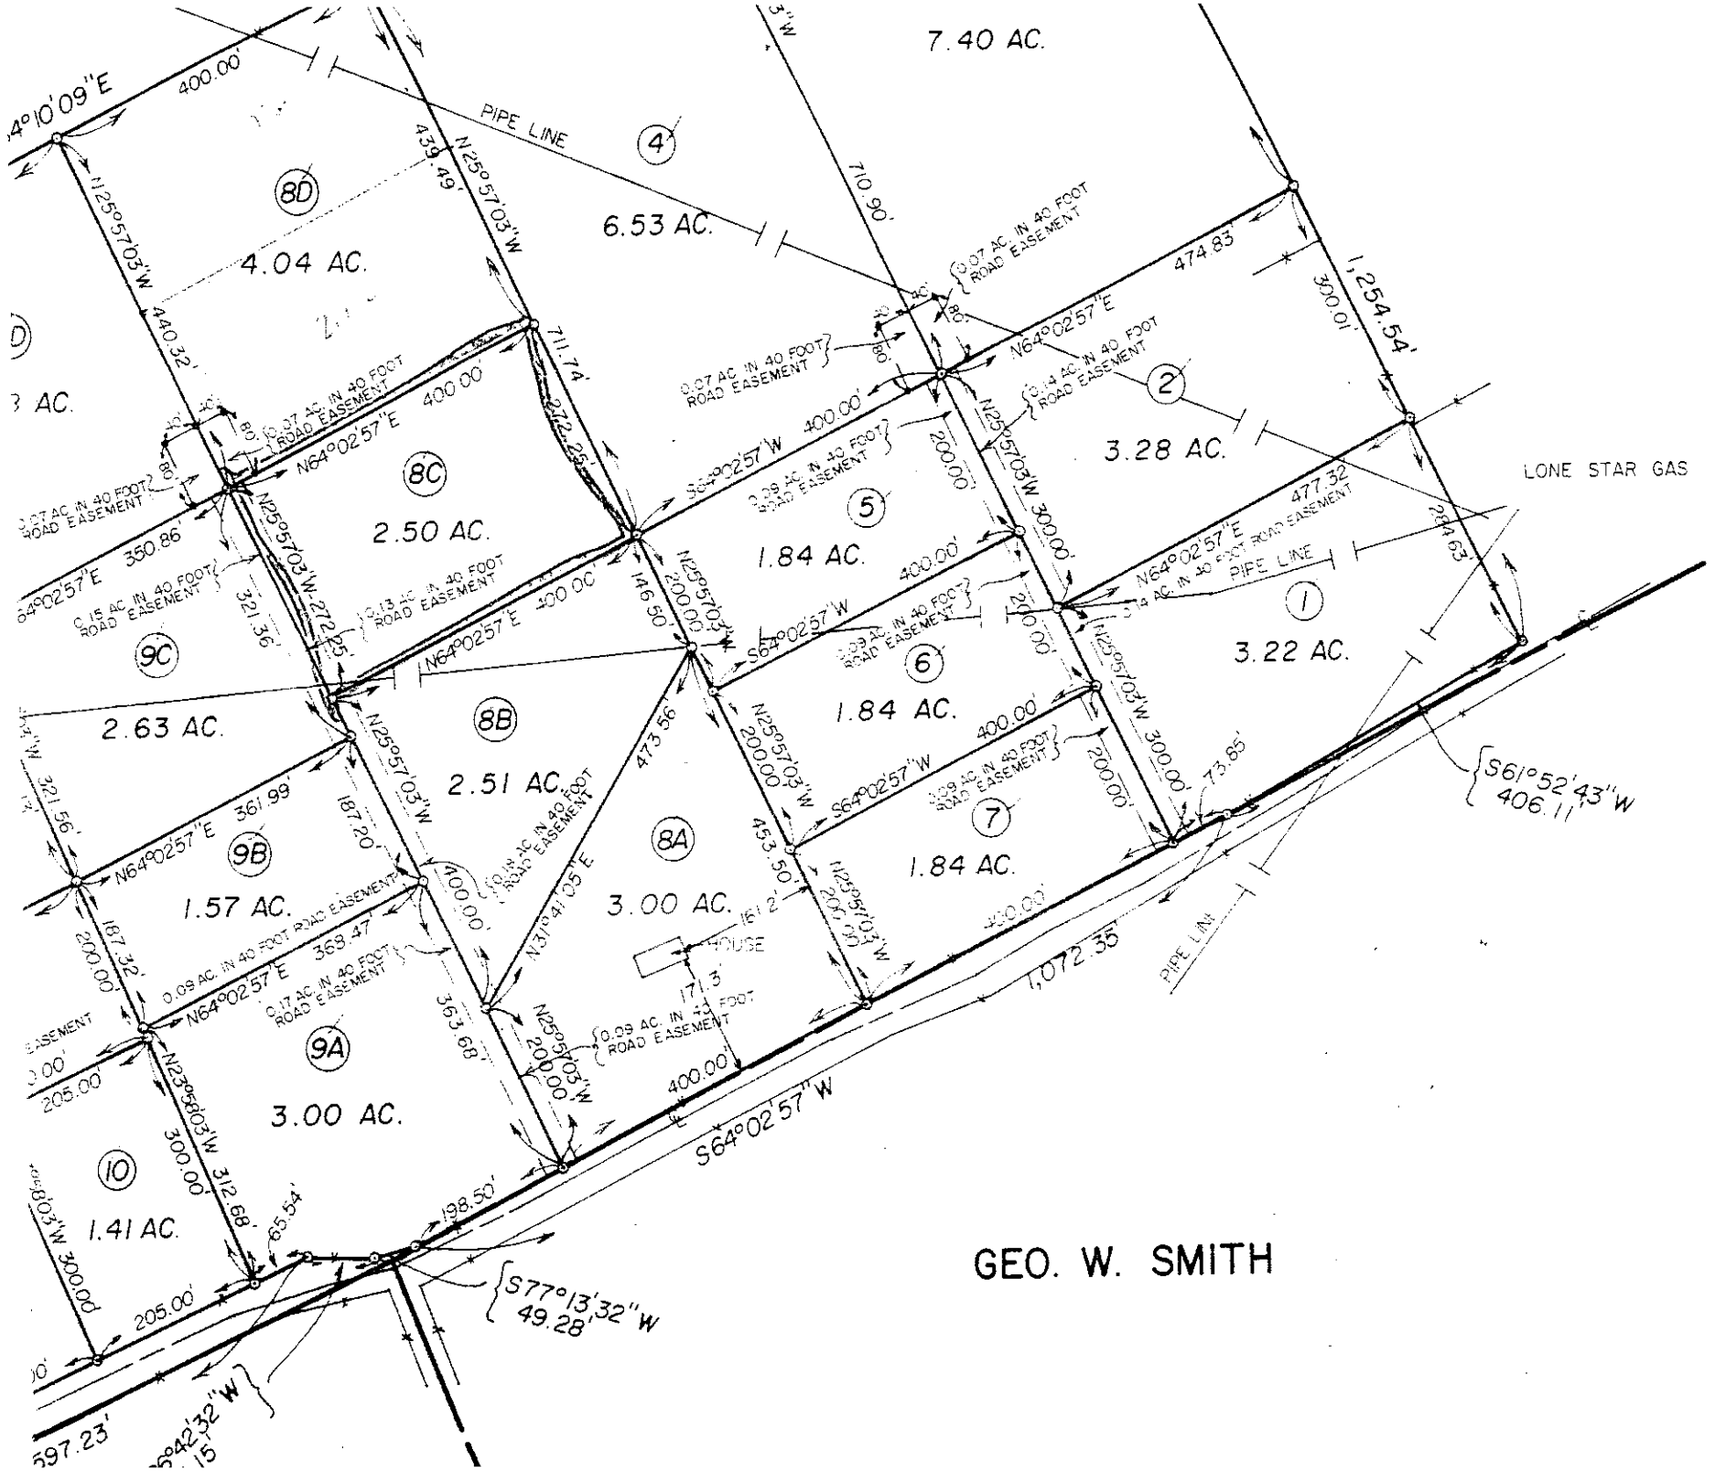
7.40 AC.
PIPE LINE
4
6.53 AC.
8D
4.04 AC.
8C
2.50 AC.
9C
2.63 AC.
8B
2.51 AC.
9B
1.57 AC.
9A
3.00 AC.
10
1.41 AC.
8A
3.00 AC.
HOUSE
5
1.84 AC.
6
1.84 AC.
7
1.84 AC.
2
3.28 AC.
1
3.22 AC.
LONE STAR GAS
0.07 AC. IN 40 FOOT ROAD EASEMENT
0.15 AC. IN 40 FOOT ROAD EASEMENT
0.13 AC. IN 40 FOOT ROAD EASEMENT
0.09 AC. IN 40 FOOT ROAD EASEMENT
0.17 AC. IN 40 FOOT ROAD EASEMENT
0.14 AC. IN 40 FOOT ROAD EASEMENT
S64°02'57"W
N64°02'57"E
N25°57'03"W
S61°52'43"W
406.11'
S77°13'32"W
49.28'
1,072.35
1,254.54'
GEO. W. SMITH