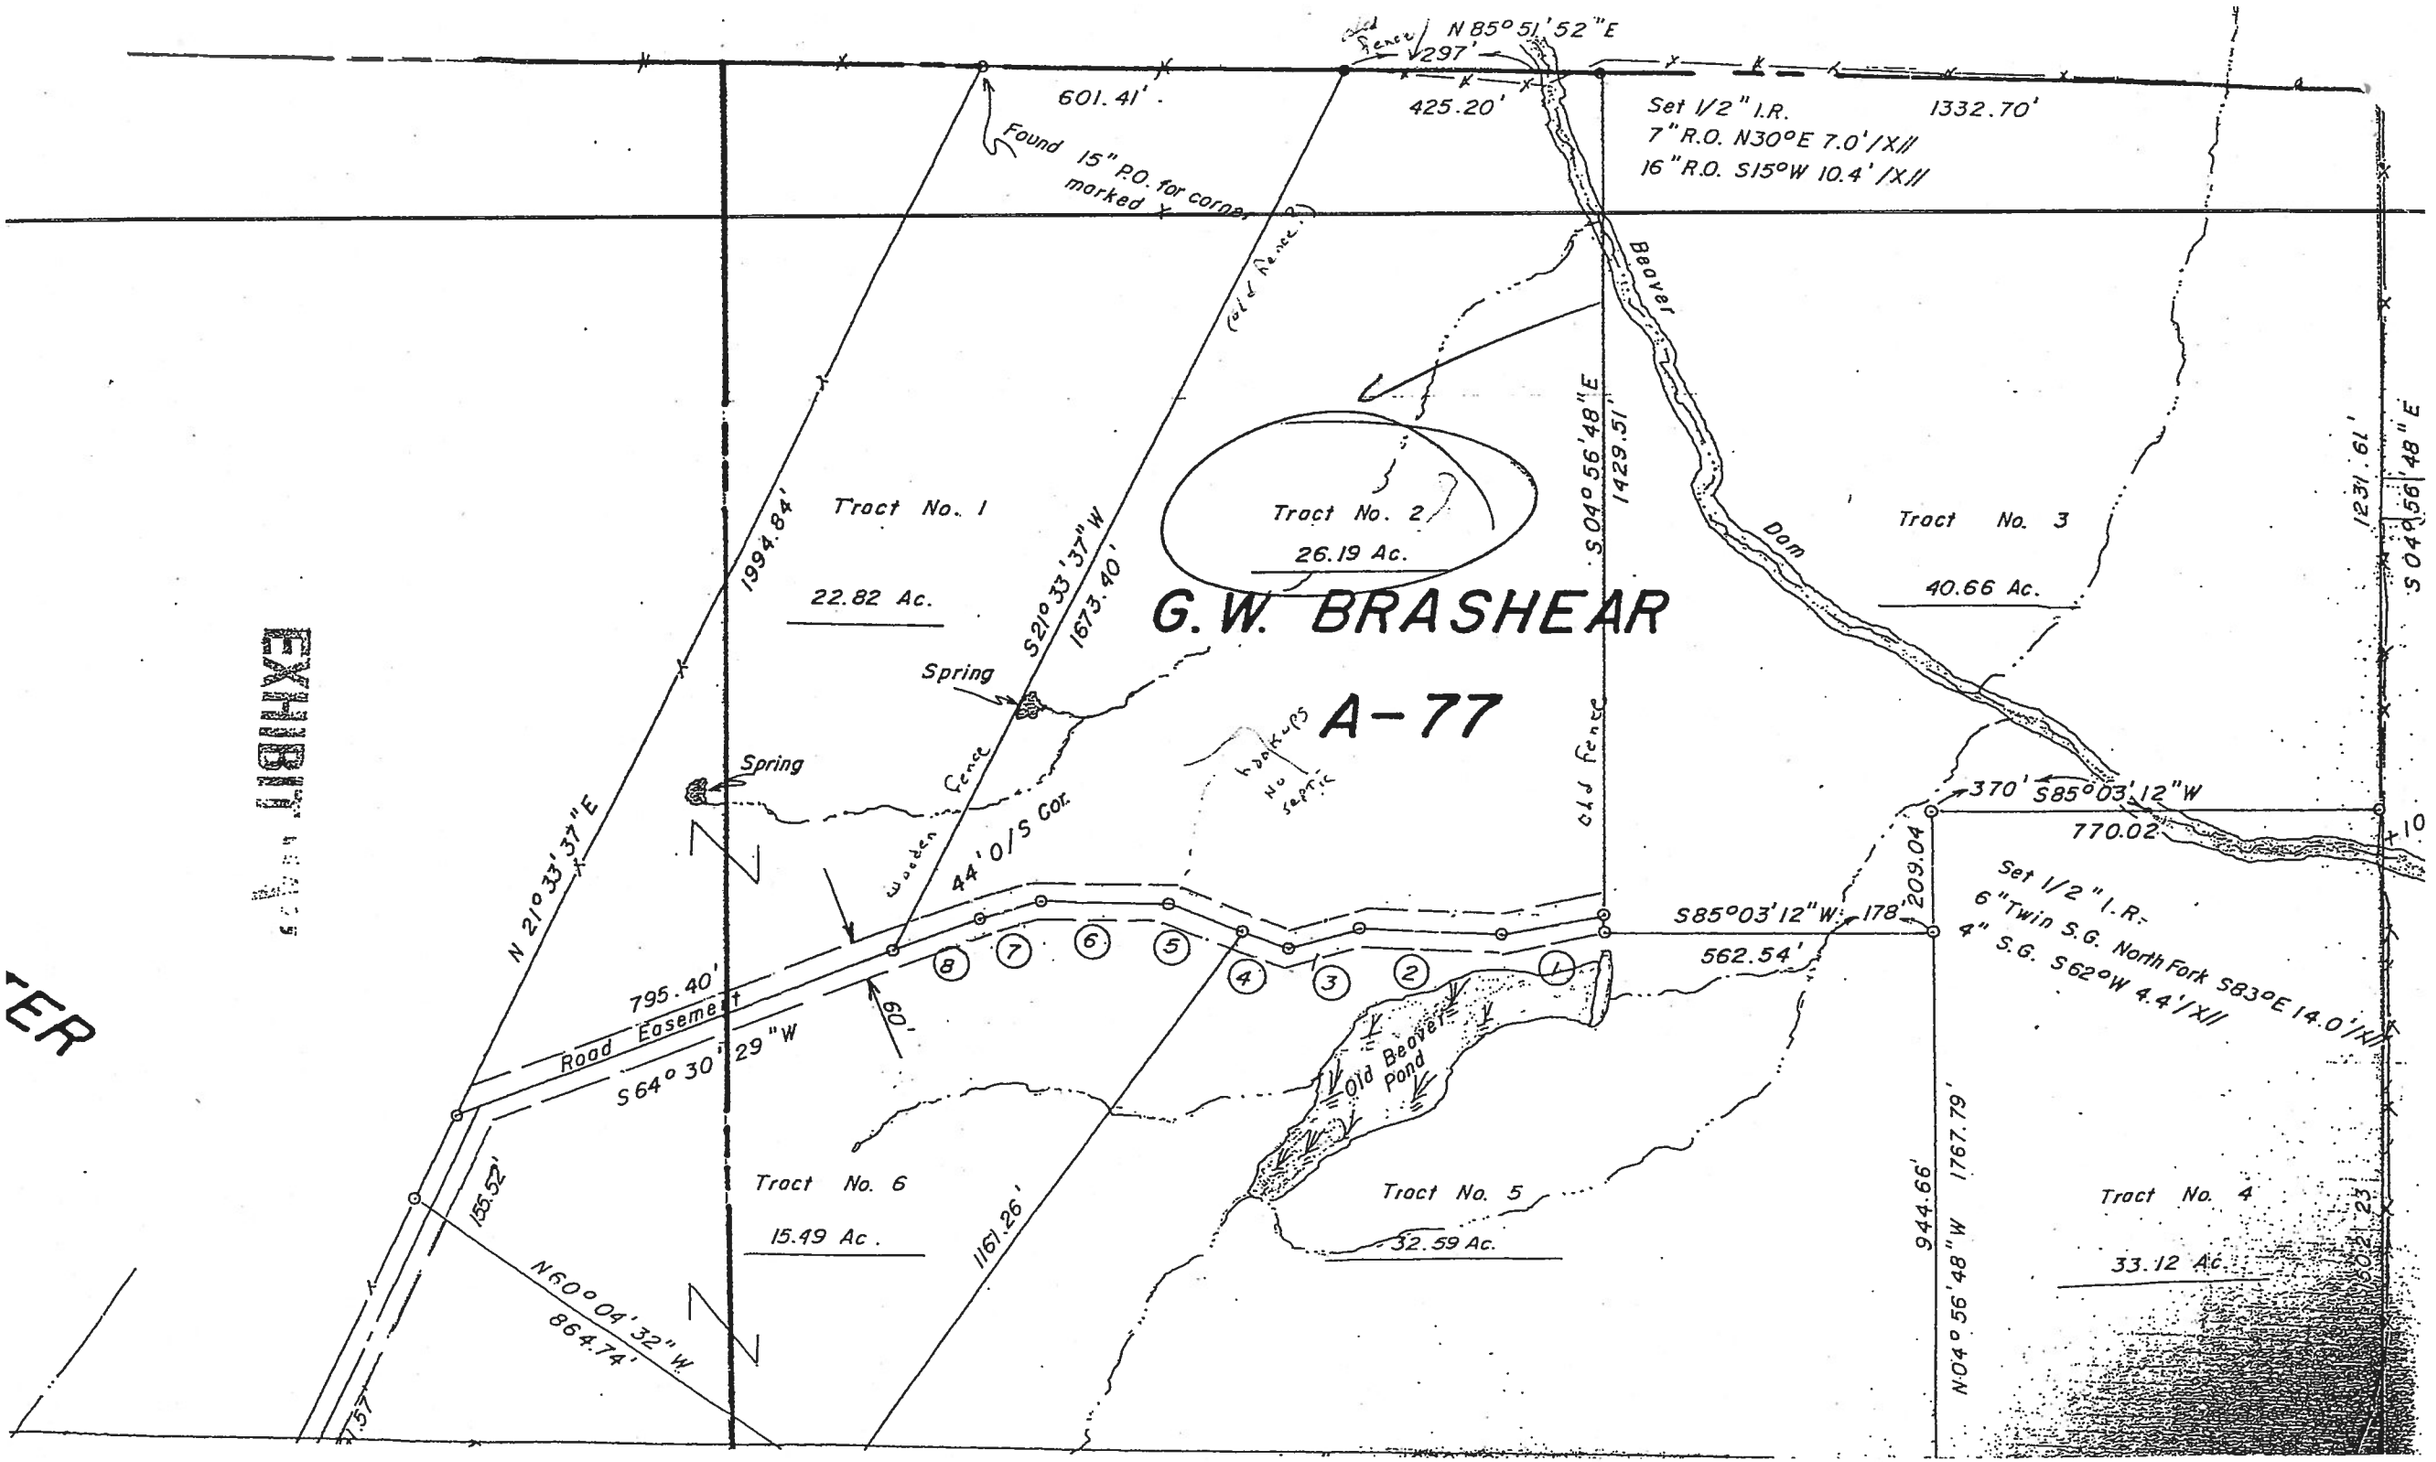
N 85° 51' 52" E
297'
425.20'
1332.70'
Set 1/2" I.R.
7" R.O. N30°E 7.0'/X//
16" R.O. S15°W 10.4'/X//
601.41'
Found 15" P.O. for corner, marked X
Old Fence
Beaver Dam
Tract No. 1
22.82 Ac.
Tract No. 2
26.19 Ac.
Tract No. 3
40.66 Ac.
G. W. BRASHEAR
A-77
1994.84'
N 21° 33' 37" E
S 21° 33' 37" W
1673.40'
S 04° 56' 48" E
1429.51'
1231.61'
Spring
Spring
Wooden Fence
44'0/S Cor.
Old Fence
Hydraulic No septic
370' S 85° 03' 12" W
770.02'
Set 1/2" I.R.
6" Twin S.G. North Fork S 83° E 14.0'/X//
4" S.G. S 62° W 4.4'/X//
S 85° 03' 12" W 178'
209.04
562.54'
795.40'
Road Easement
S 64° 30' 29" W
60'
Old Beaver Pond
Tract No. 6
15.49 Ac.
Tract No. 5
32.59 Ac.
Tract No. 4
33.12 Ac.
944.66'
N 04° 56' 48" W 1767.79'
1161.26'
155.52'
N 60° 04' 32" W
864.74'
EXHIBIT