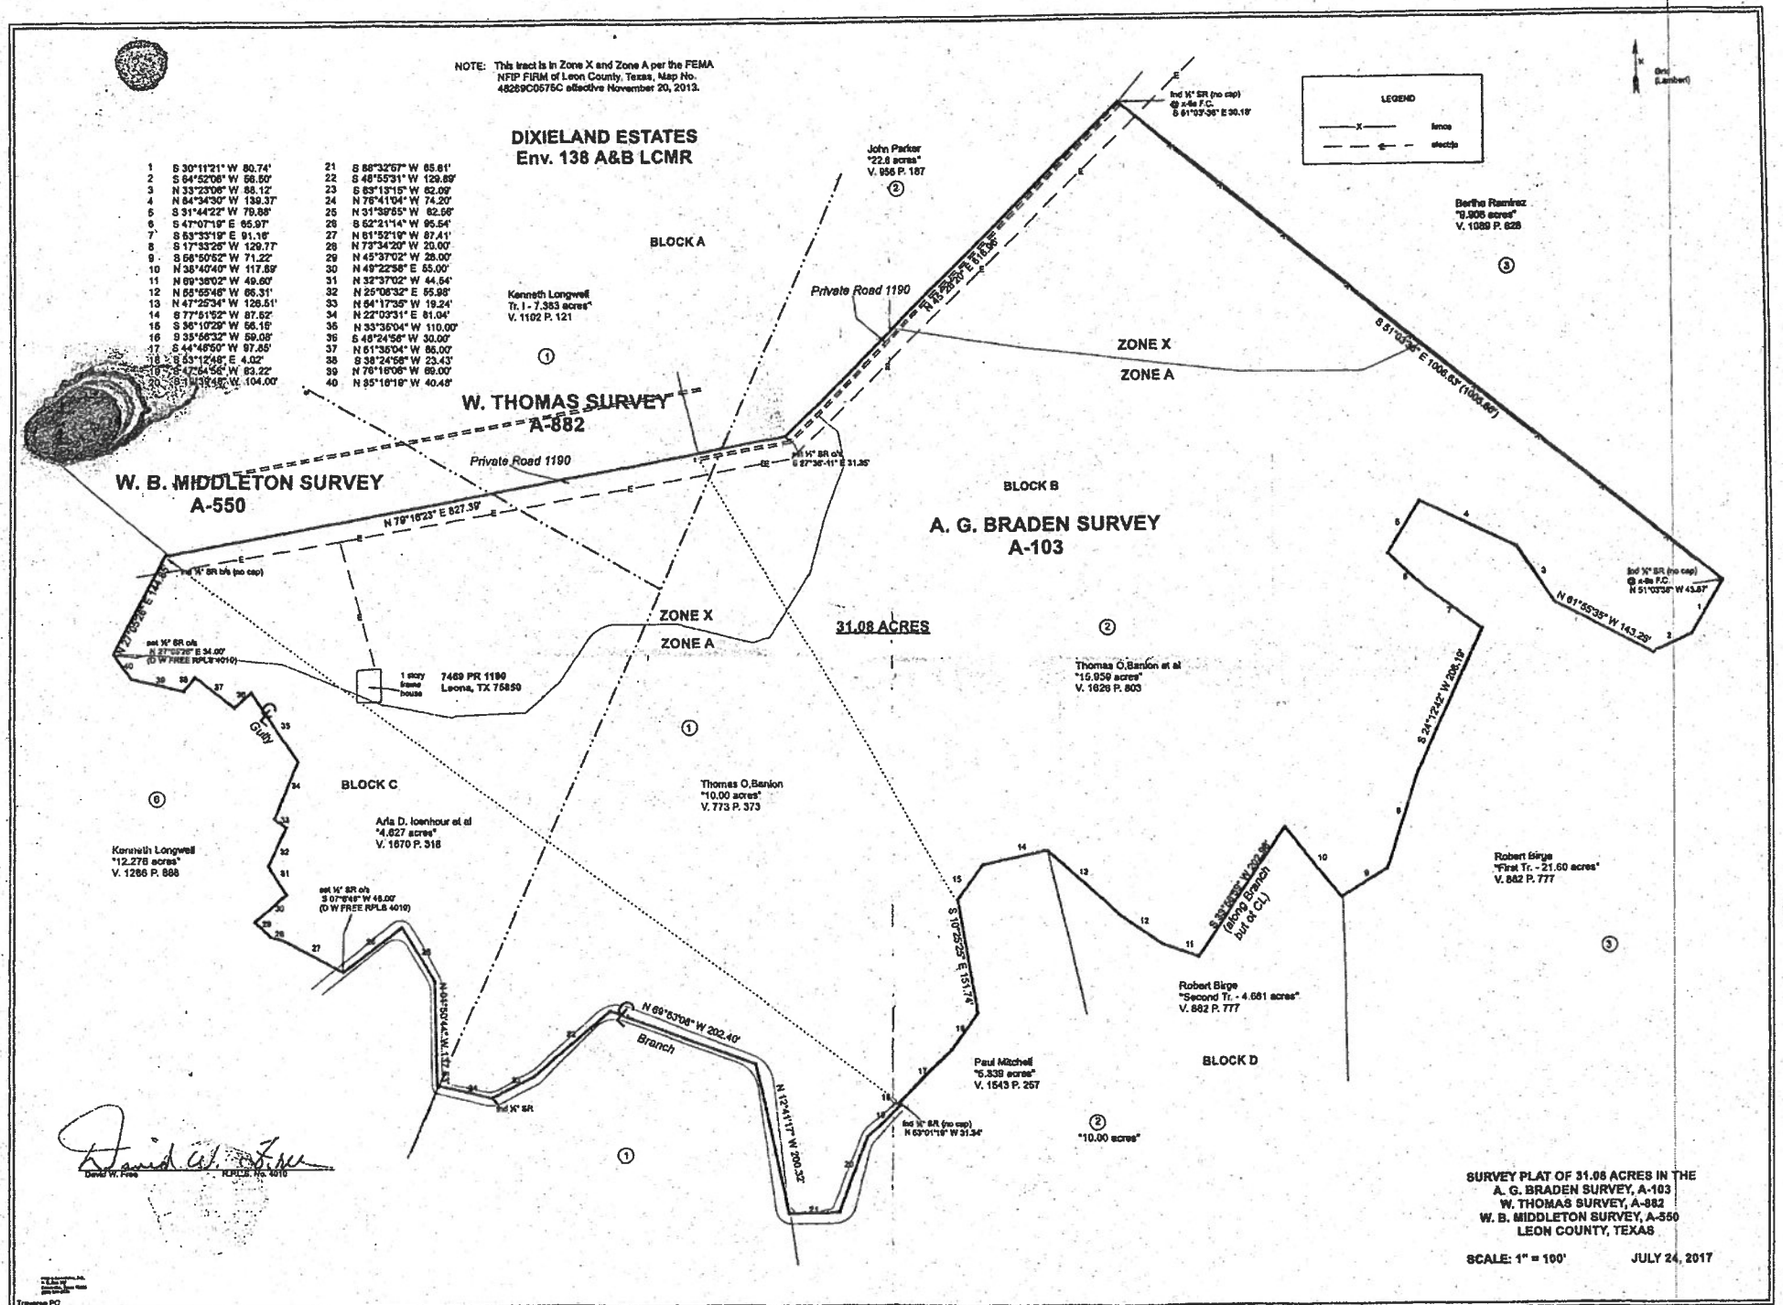
NOTE: This tract is in Zone X and Zone A per the FEMA NFIP FIRM of Leon County, Texas, Map No. 48289C0575C effective November 20, 2013.
DIXIELAND ESTATES
Env. 138 A&B LCMR
1 S 30°11'21" W 80.74'
2 S 64°52'06" W 56.50'
3 N 33°23'06" W 88.12'
4 N 84°34'30" W 139.37'
5 S 31°44'22" W 79.88'
6 S 47°07'19" E 65.97'
7 S 53°33'19" E 91.18'
8 S 17°33'25" W 129.77'
9 S 56°50'52" W 71.22'
10 N 38°40'40" W 117.89'
11 N 69°38'02" W 49.60'
12 N 55°55'48" W 66.31'
13 N 47°25'34" W 126.51'
14 S 77°51'52" W 87.52'
15 S 36°10'29" W 56.16'
16 S 35°56'32" W 59.05'
17 S 44°46'50" W 97.85'
18 S 53°12'48" E 4.02'
19 S 26°47'54" W 83.22'
20 S 81°39'48" W 104.00'
21 S 88°32'57" W 65.61'
22 S 46°55'31" W 129.89'
23 S 83°13'15" W 62.09'
24 N 76°41'04" W 74.20'
25 N 31°39'55" W 82.56'
26 S 62°31'14" W 95.54'
27 N 81°52'19" W 87.41'
28 N 73°34'20" W 20.00'
29 N 45°37'02" W 28.00'
30 N 49°22'58" E 65.00'
31 N 32°37'02" W 44.64'
32 N 25°08'32" E 55.98'
33 N 64°17'35" W 19.24'
34 N 22°03'31" E 81.04'
35 N 33°36'04" W 110.00'
36 S 46°24'56" W 30.00'
37 N 51°36'04" W 86.00'
38 S 38°24'56" W 23.43'
39 N 76°16'06" W 69.00'
40 N 35°16'19" W 40.48'
BLOCK A
BLOCK B
BLOCK C
BLOCK D
W. THOMAS SURVEY
A-882
W. B. MIDDLETON SURVEY
A-550
A. G. BRADEN SURVEY
A-103
31.08 ACRES
ZONE X
ZONE A
Private Road 1190
Kenneth Longwell
Tr. I - 7.383 acres"
V. 1102 P. 121
John Parker
"22.8 acres"
V. 956 P. 187
Bertha Ramirez
"9.906 acres"
V. 1089 P. 828
Thomas O.Banion et al
"15.950 acres"
V. 1626 P. 803
Thomas O.Banion
"10.00 acres"
V. 773 P. 373
Arla D. Isenhour et al
"4.627 acres"
V. 1670 P. 318
Kenneth Longwell
"12.278 acres"
V. 1266 P. 888
Paul Mitchell
"5.839 acres"
V. 1543 P. 257
"10.00 acres"
Robert Birge
"First Tr. - 21.60 acres"
V. 882 P. 777
Robert Birge
"Second Tr. - 4.661 acres"
V. 882 P. 777
1 story frame house
7469 PR 1190
Leona, TX 75859
Branch
LEGEND
fence
electric
N 79°16'23" E 827.39'
N 69°63'08" W 202.40'
N 12°41'17" W 200.32'
S 17°33'25" E 151.74'
S 24°12'45" W 206.19'
N 61°55'35" W 143.25'
S 81°03'58" E 1006.63' (1005.89')
SURVEY PLAT OF 31.08 ACRES IN THE
A. G. BRADEN SURVEY, A-103
W. THOMAS SURVEY, A-882
W. B. MIDDLETON SURVEY, A-550
LEON COUNTY, TEXAS
SCALE: 1" = 100'
JULY 24, 2017
David W. Free
R.P.L.S. No. 4010