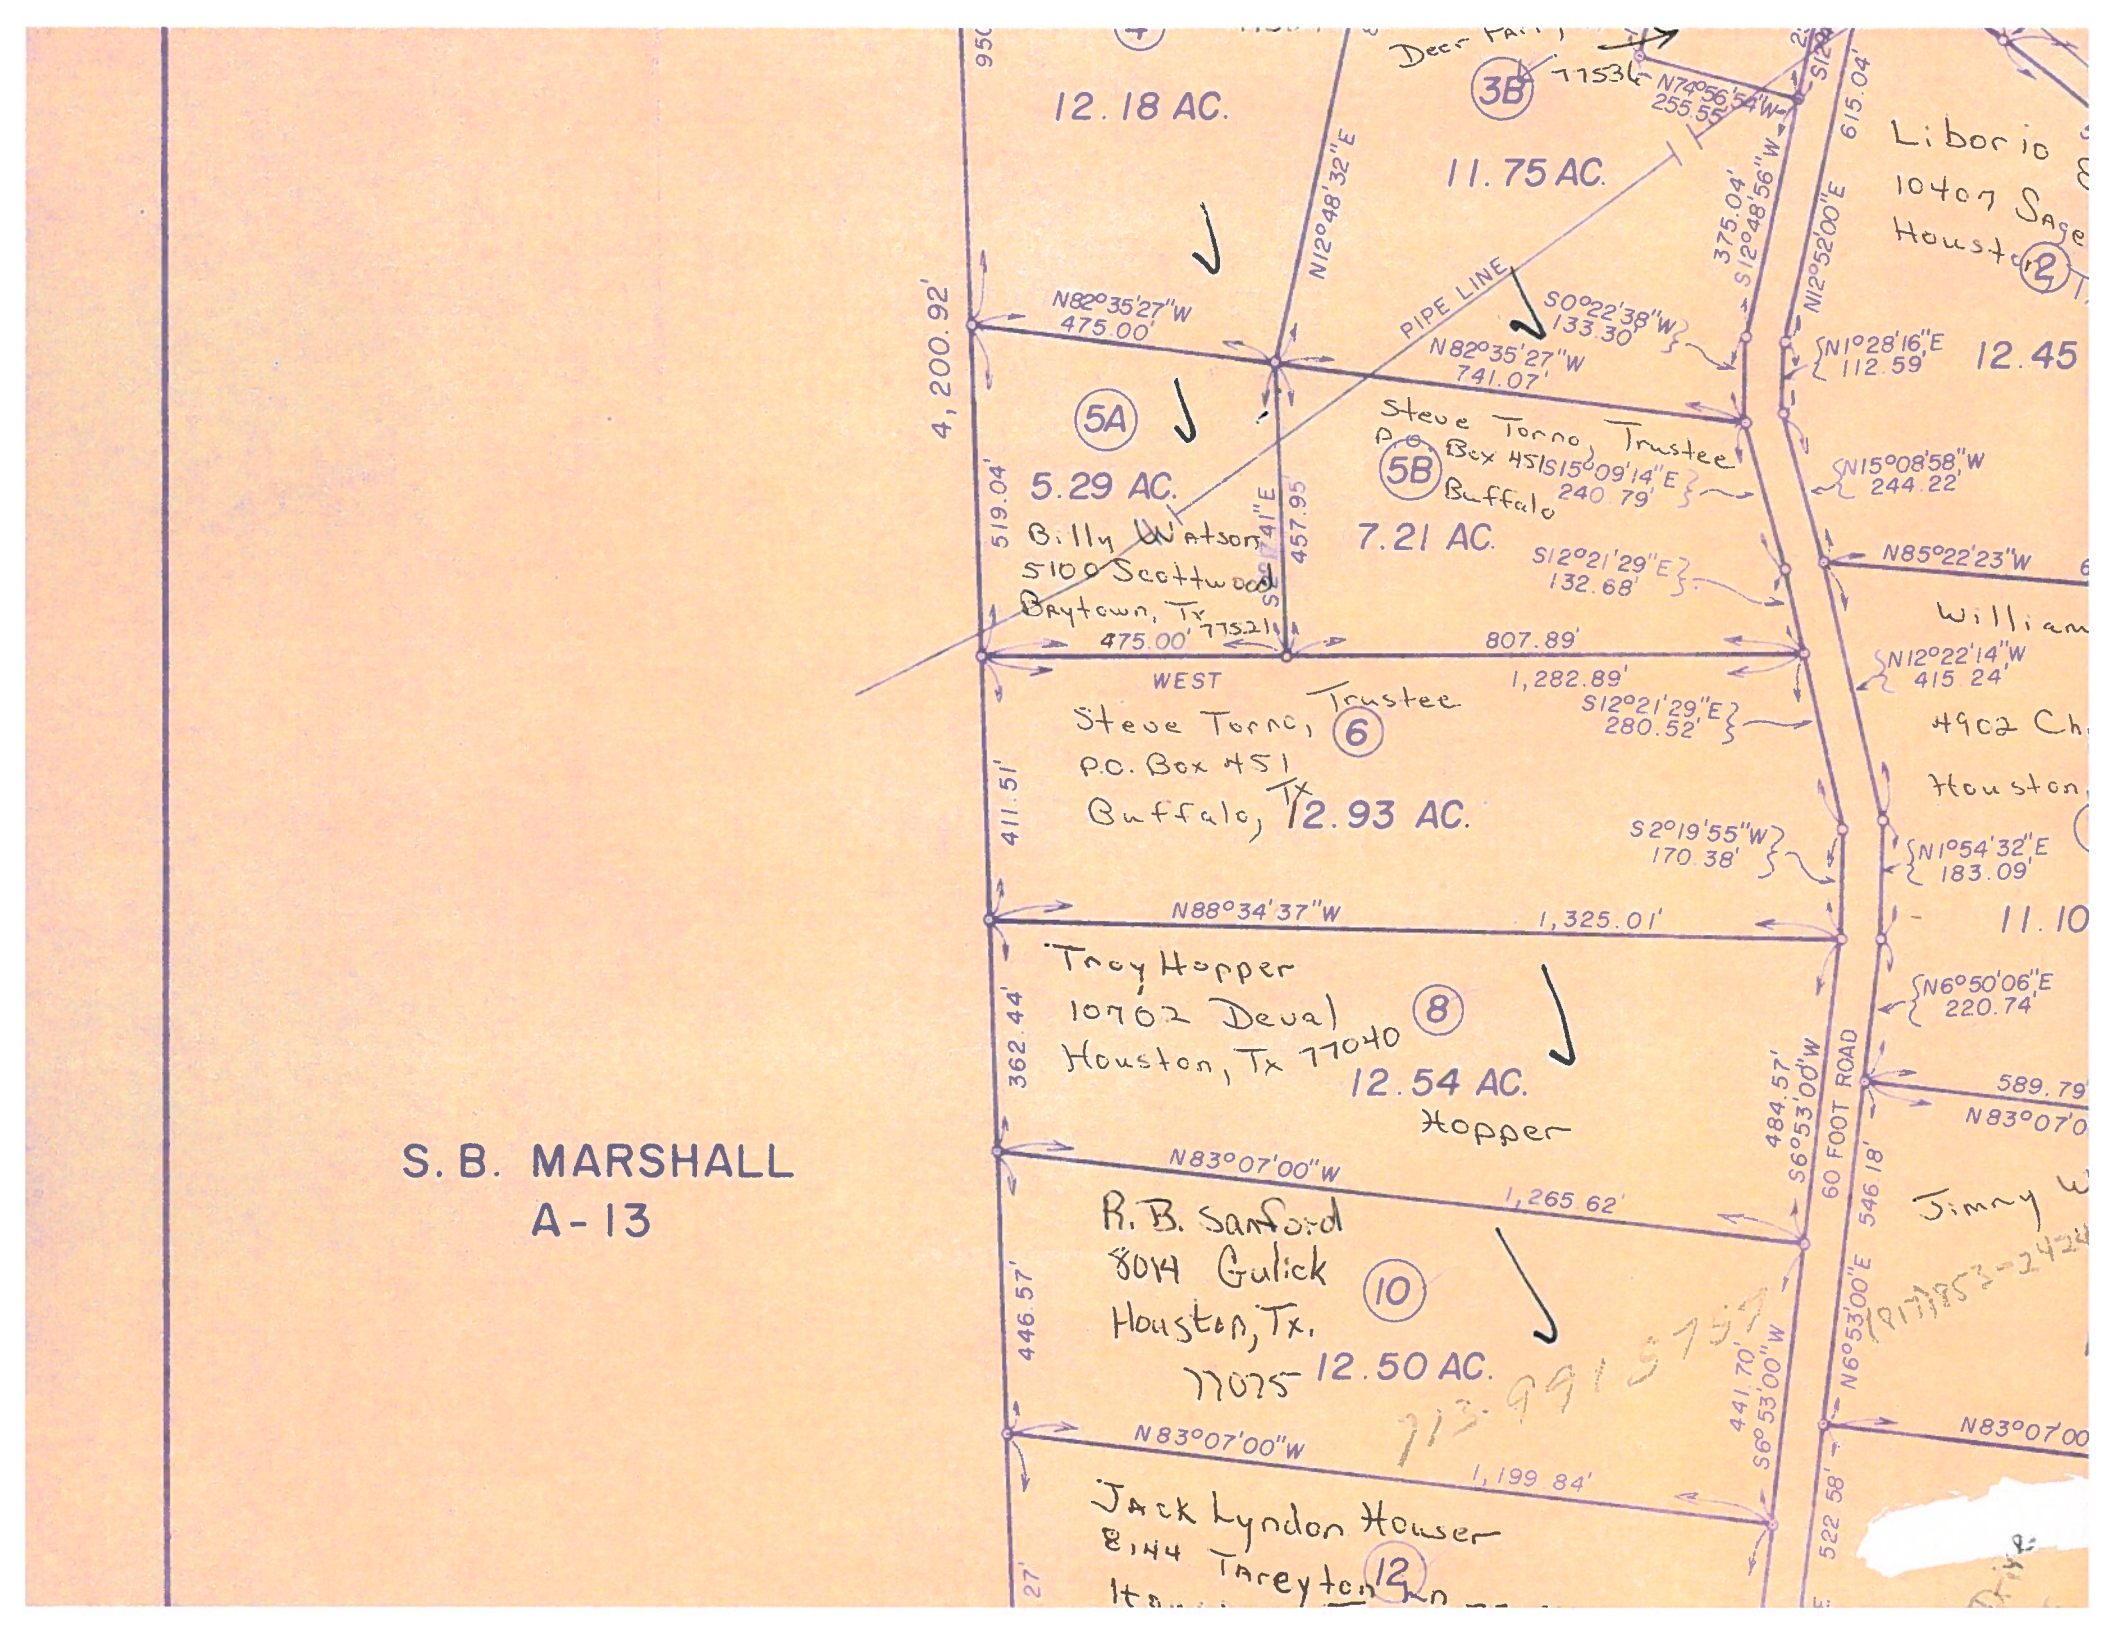
S. B. MARSHALL
A-13
12.18 AC.
3B
11.75 AC.
77536
N74°56'54"W
255.55'
N12°48'32"E
375.04'
S12°48'56"W
615.04'
N12°52'00"E
Liborio
10407 Sage
Houston
12
12.45
PIPE LINE
N82°35'27"W
475.00'
S0°22'38"W
133.30'
N82°35'27"W
741.07'
4,200.92'
5A
5.29 AC.
Billy Watson
5100 Scottwood
Baytown, Tx
77521
519.04'
S12°41'E
457.95'
Steve Torno, Trustee
P.O. Box 451
Buffalo
5B
7.21 AC.
S15°09'14"E
240.79'
N1°28'16"E
112.59'
N15°08'58"W
244.22'
S12°21'29"E
132.68'
N85°22'23"W
William
N12°22'14"W
415.24'
4902 Ch
Houston
475.00'
WEST
807.89'
1,282.89'
Steve Torno, Trustee
P.O. Box 451
Buffalo, TX
6
12.93 AC.
S12°21'29"E
280.52'
411.51'
S2°19'55"W
170.38'
N1°54'32"E
183.09'
11.10
N88°34'37"W
1,325.01'
Troy Hopper
10702 Deval
Houston, Tx 77040
8
12.54 AC.
Hopper
362.44'
N6°50'06"E
220.74'
589.79'
N83°07'0
484.57'
S6°53'00"W
60 FOOT ROAD
546.18'
N6°53'00"E
Jimmy W
N83°07'00"W
1,265.62'
R. B. Sanford
8014 Gulick
Houston, Tx.
77075
10
12.50 AC.
446.57'
441.70'
S6°53'00"W
N83°07'00"W
1,199.84'
Jack Lyndon Houser
8,144 Tareyton
12
522.58'
N83°07'00